


1-кімнатна квартира-студія Q.Side

І черга будівництва

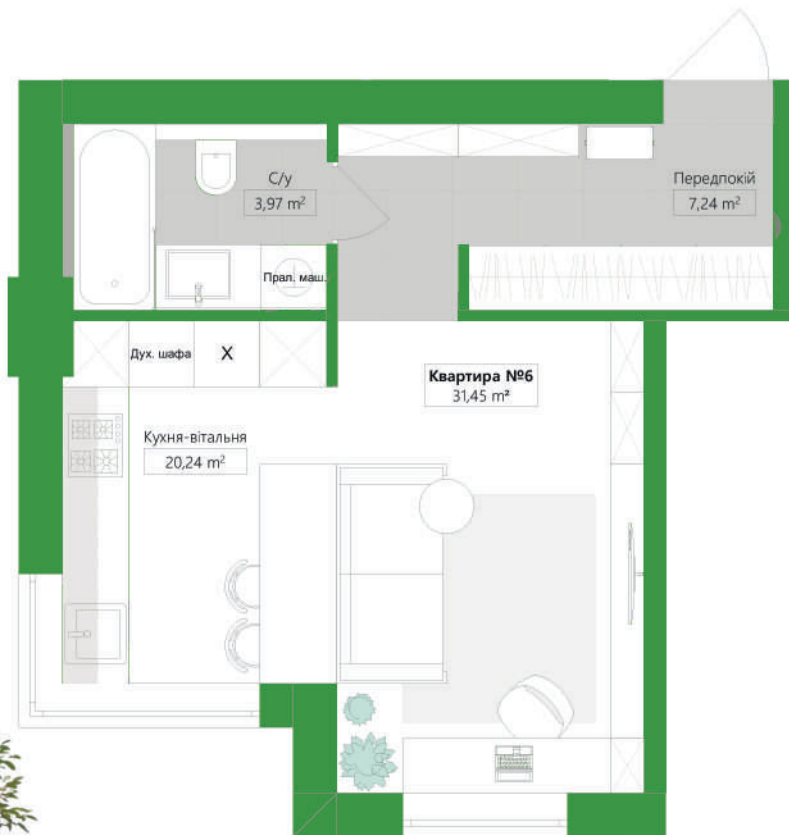

Тип квартири: 10

Будинки: 4, 6

План поверху

Будинок 4



Будинок 6



+380 96 828 20 20



qside.com.ua



qside_ua




Київська область
Бориспільський р-н
с. Петропавлівське



I черга
II кв 2025

II черга
II кв 2026

III черга
II кв 2027

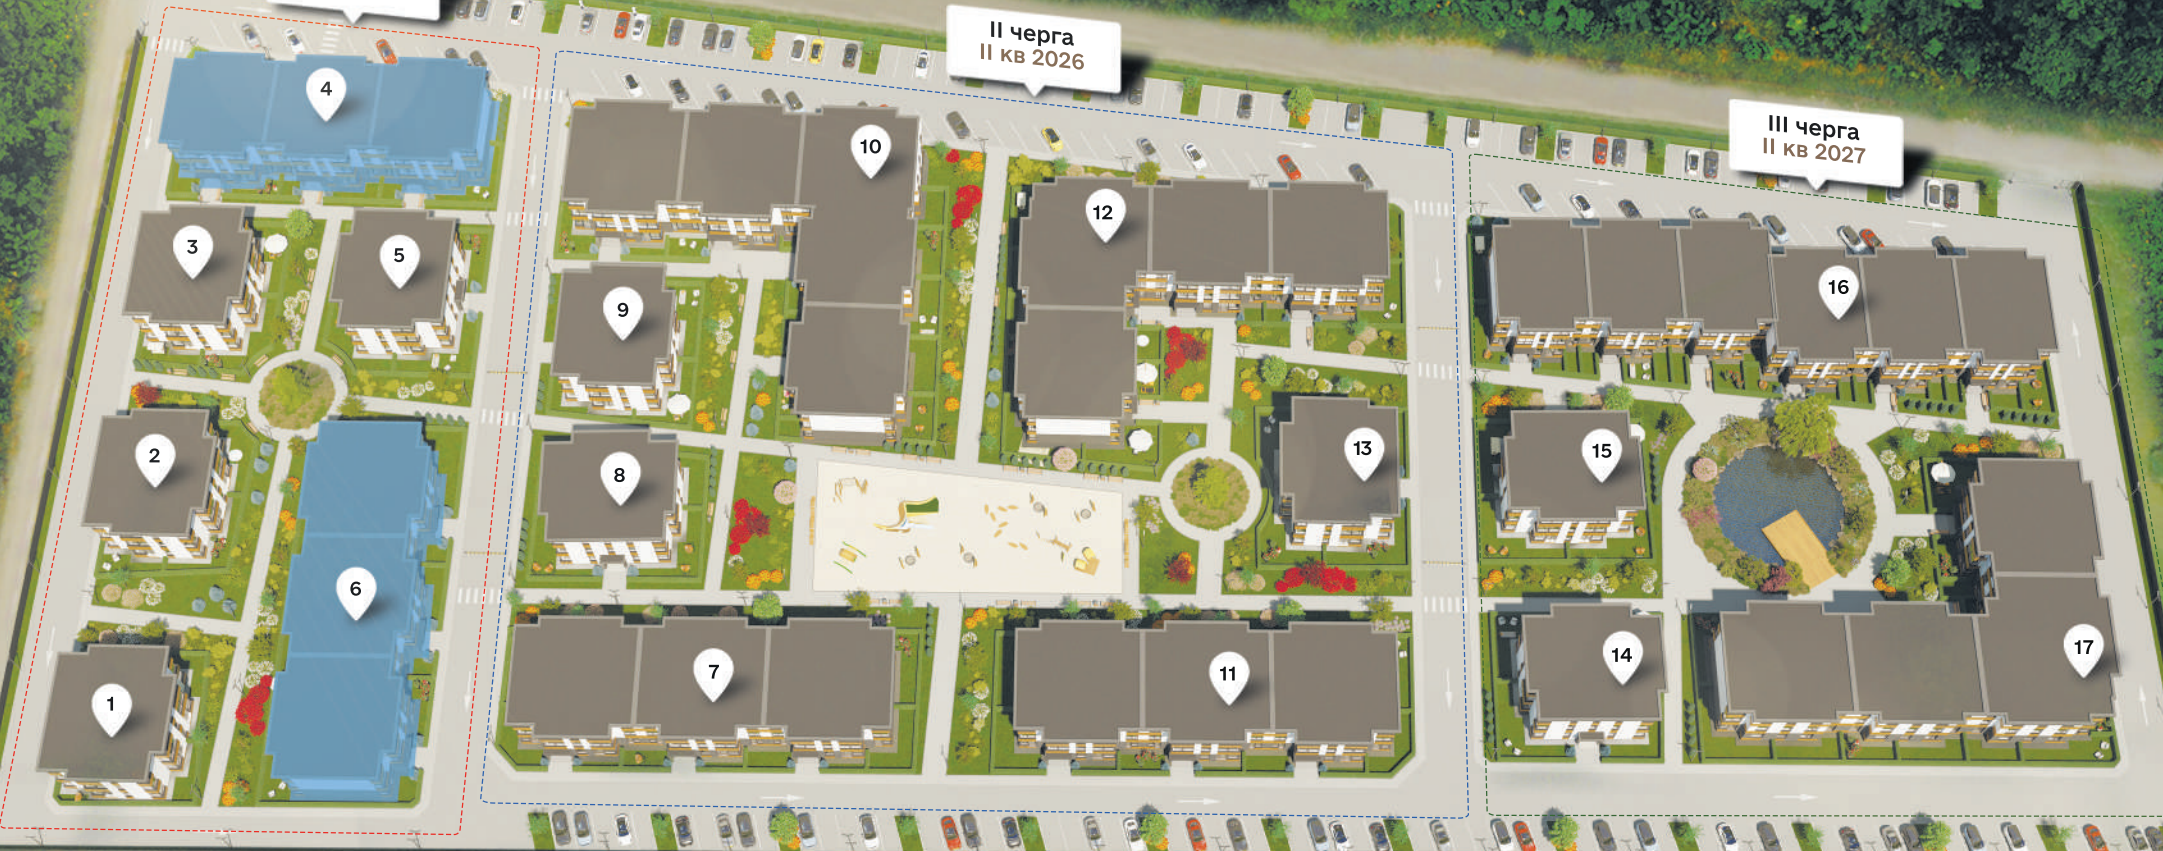

+380 96 828 20 20

qside.com.ua

qside_ua

Київська область
Бориспільський р-н
с. Петропавлівське