



Планування коледжу

Експлікація приміщень		
№	Назва	S, м.кв
1	Передпокій	10,00
2	Студія	37,01
3	Спальня 1	18,85
4	Спальня 2	10,56
5	Дитяча	9,24
6	Санвузол 1	6,20
7	Санвузол 2	2,10
		93,96 м²

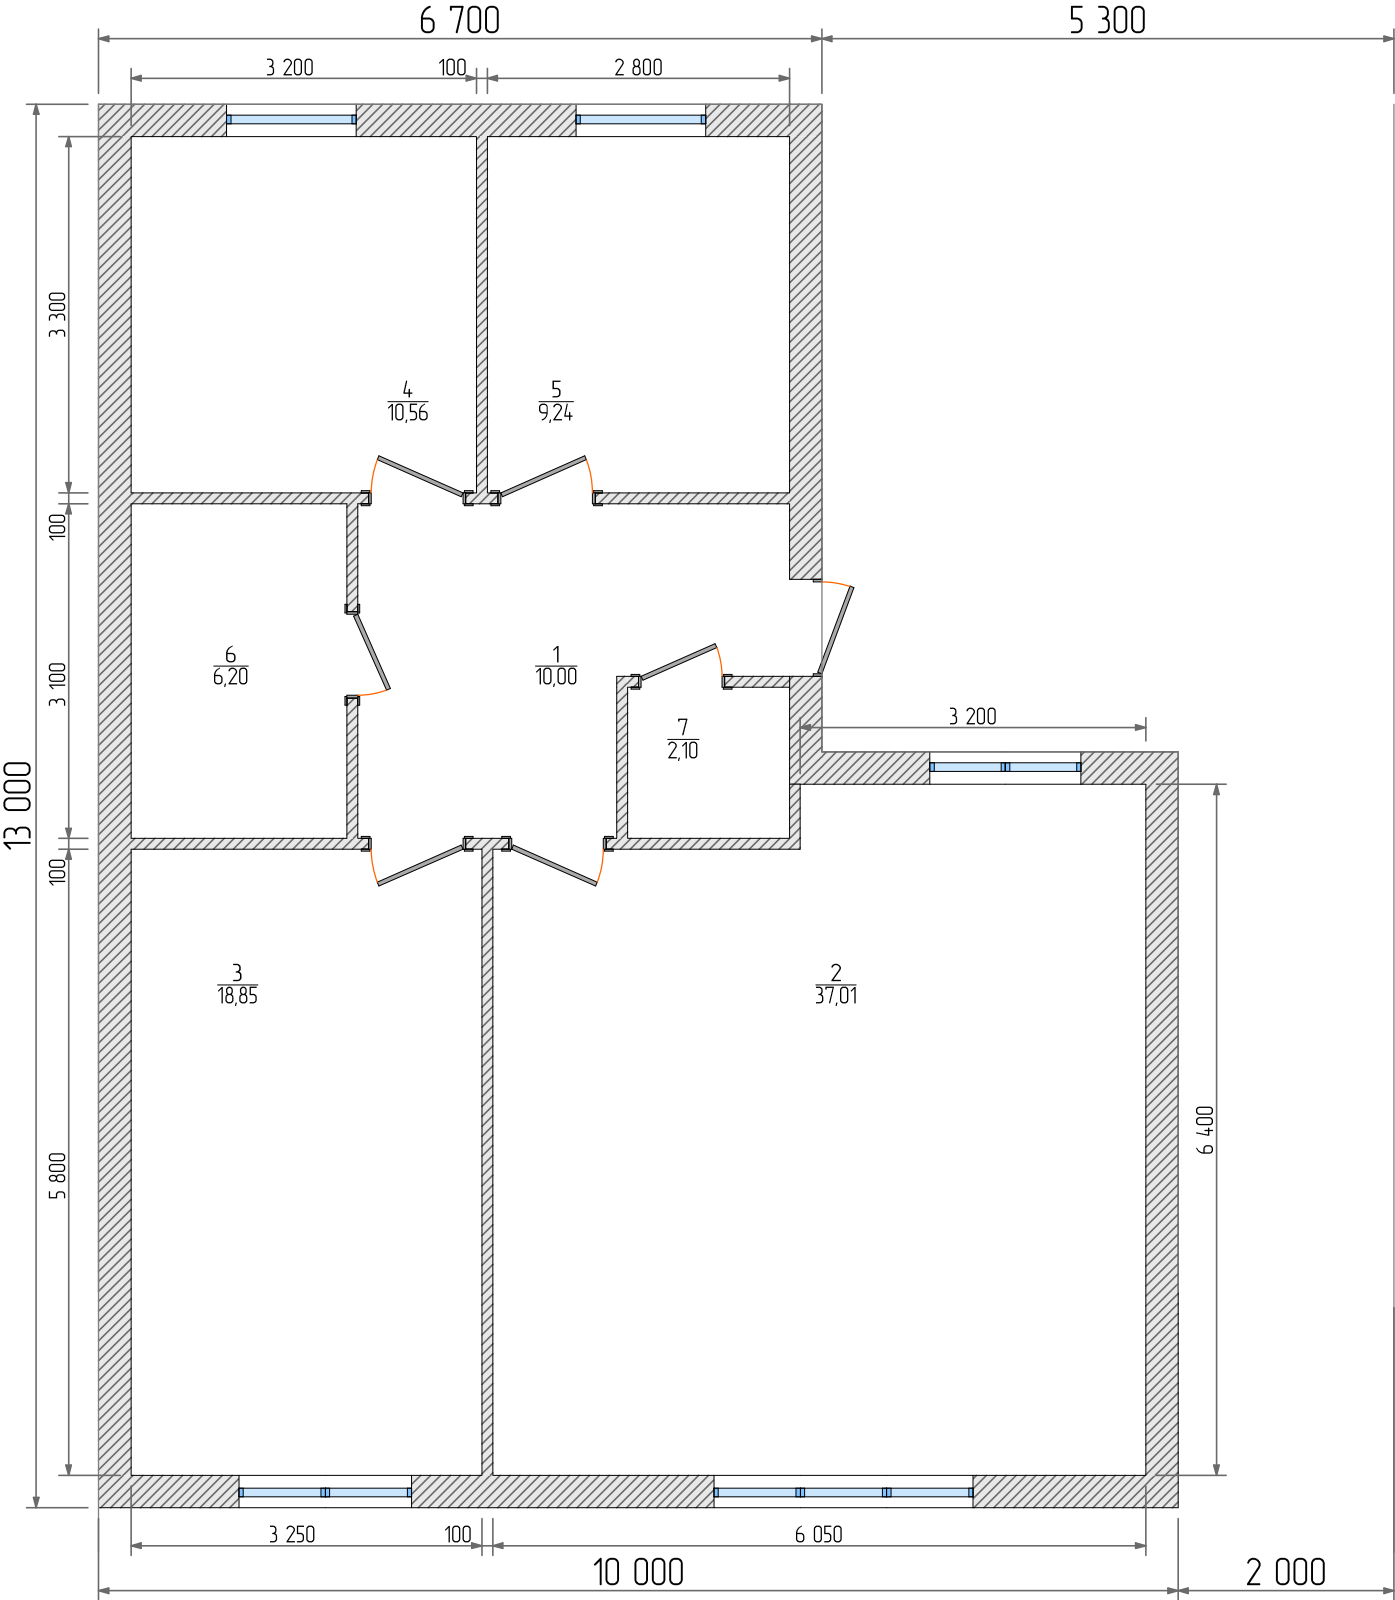


Планування меблів


Експлікація приміщень		
№	Назва	S, м.кв
1	Передпокій	10,00
2	Студія	37,01
3	Спальня 1	18,85
4	Спальня 2	10,56
5	Дитяча	9,24
6	Санвузол 1	6,20
7	Санвузол 2	2,10
		93,96 м²

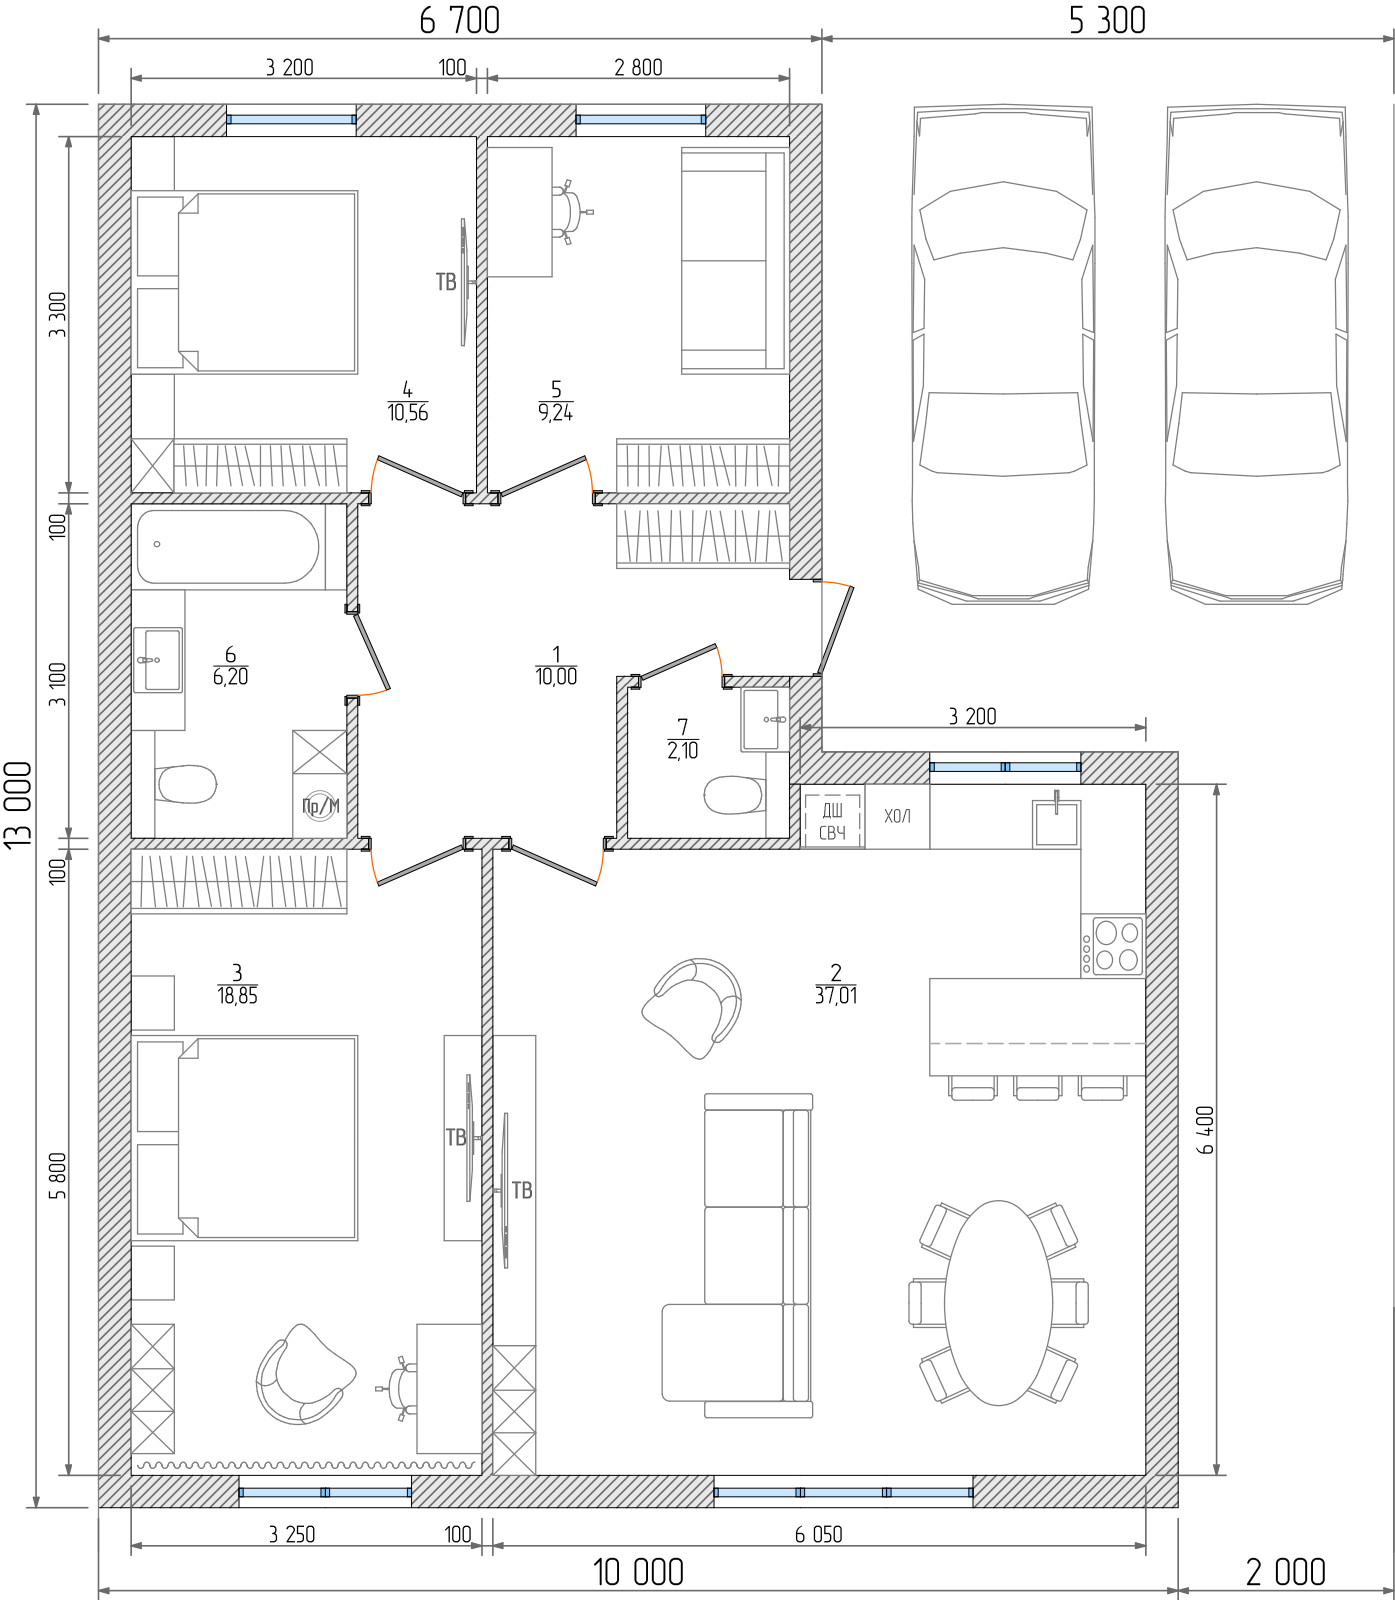


Фасад 1

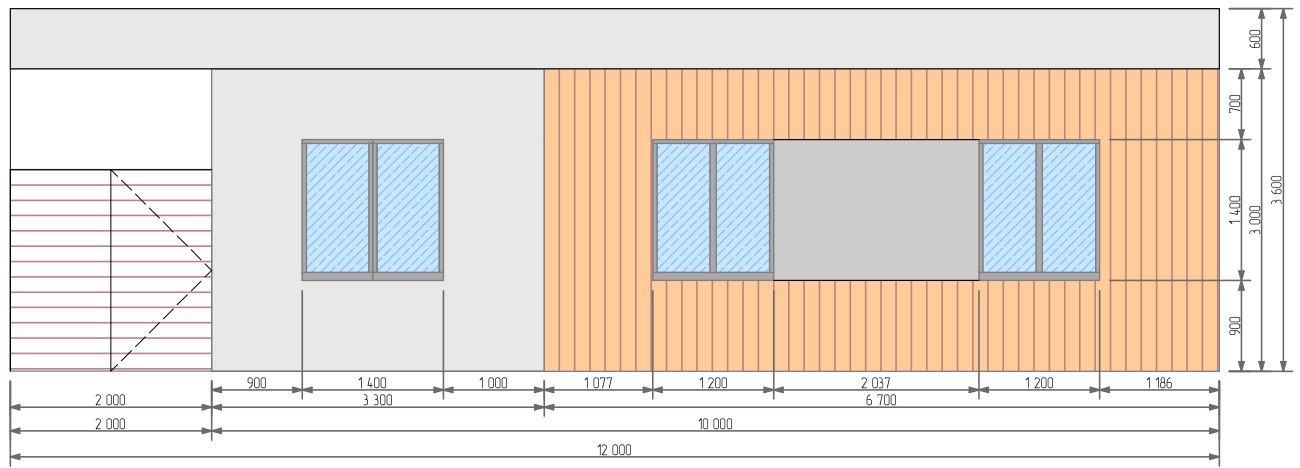


Фасад 2

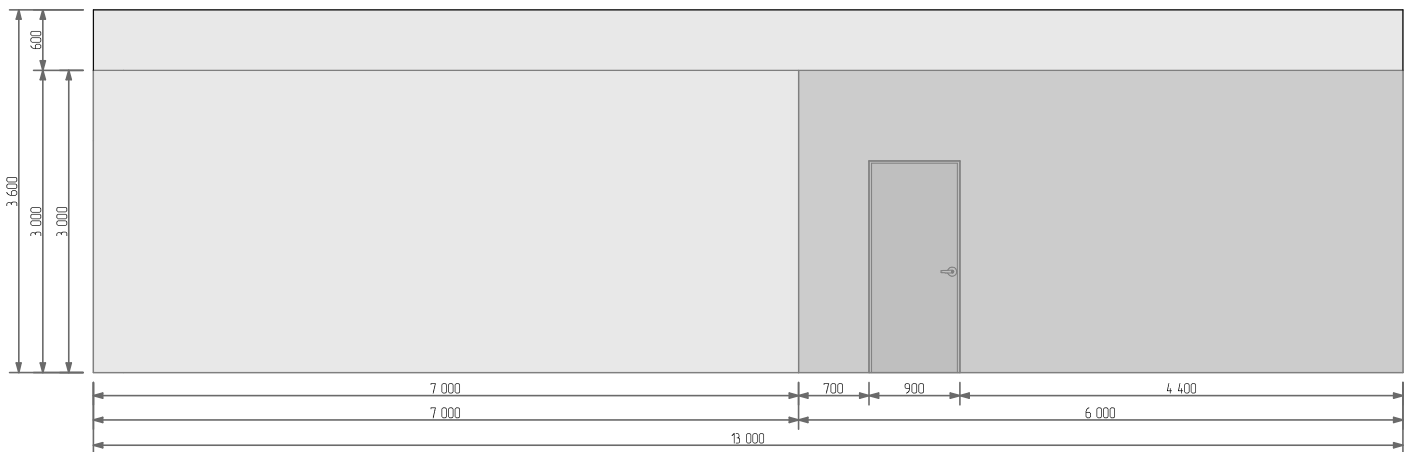

Фасад 3

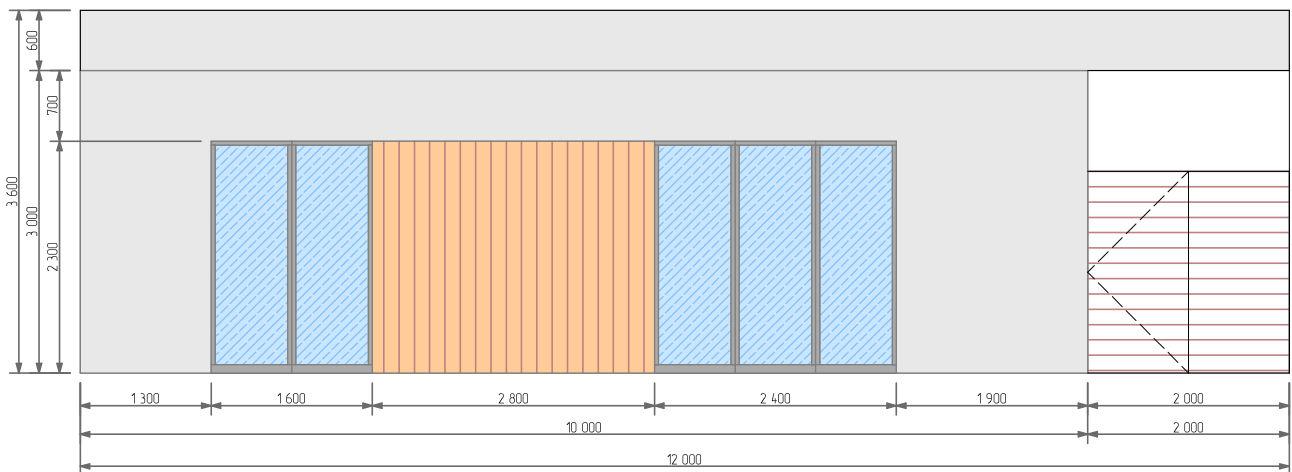

Фасад 4

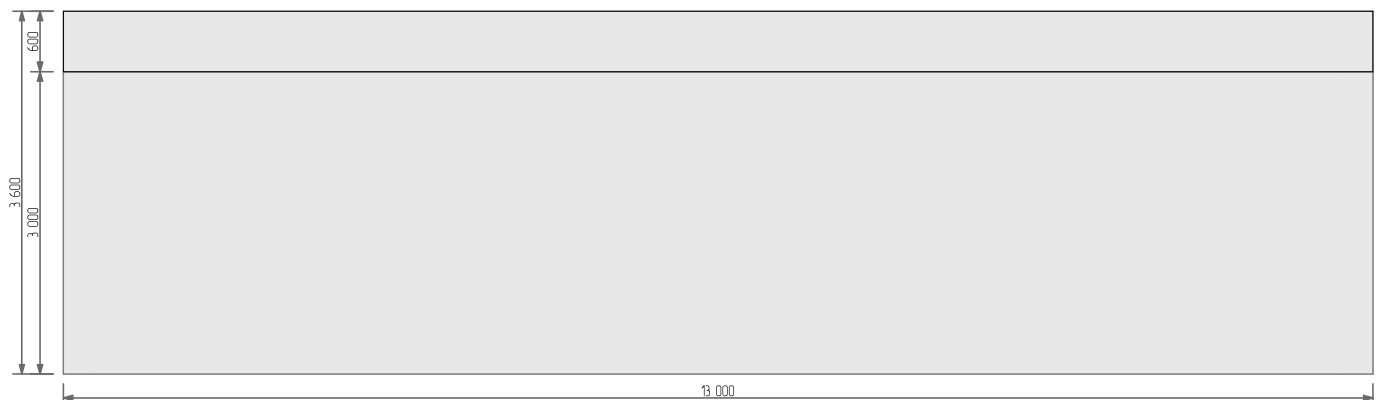

Візуалізація



Візуалізація

